



TORGET

Växtförslag

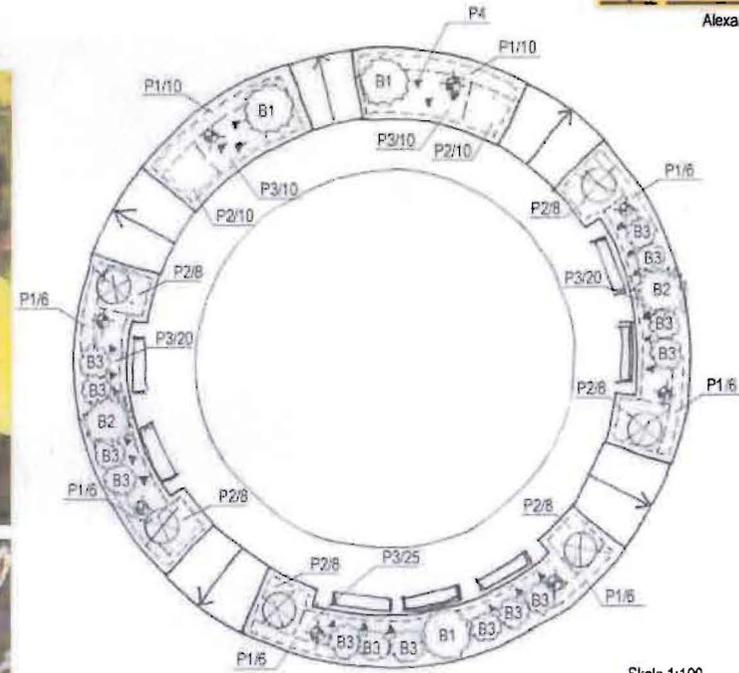

Alexander Lindqvist
2017-06-02

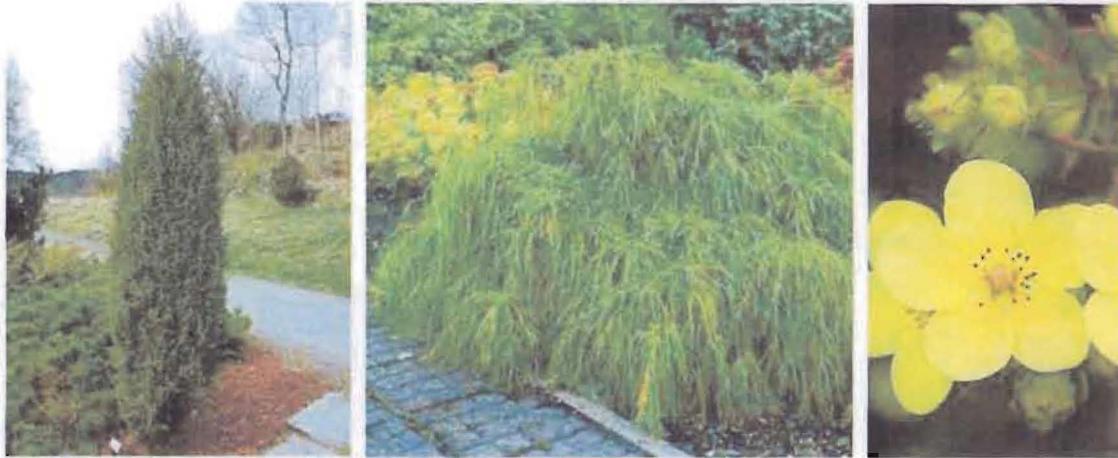

Skala 1:100

B1 - Juniperus communis 'Oskeladden' E - Sort av pelar-en
B2 - Chamaecyparis pisifera 'Filifera Nana' - Ärtcypress
B3 - Potentilla fruticosa 'Limelight' - Sort av tok

K1 - Clematis Atragen-Gruppen 'Georg' E - Sort av atragenelematis
K2 - Lonicera reticulata 'Silver' E - Daggkaprifol

P1 - Sesleria Huefleriana - Vårälväxing
P2 - Hylotelephium 'Herbstfreude' - Kärleksört
P3 - Geranium macrorrhizum 'Bevans Variety' - Sort av flocknäva
P4 - Scabiosa ochroleuca 'Moon Dance' - Gulvädd

Lökar: Tulpanema mixas och planteras bland kärleksörten & planteras bland nävorna
Crocus chrysanthus - Bägarkrokus
Tulipa verona - Sort av tulpan
Tulipa pulchella 'Alba Coerulea Oculata' - Sort av botanisk tulpan

